

UCHWAŁA NR XXXXII/239/02
RADY MIEJSKIEJ WĄSOSZA
z dnia 05 września 2002 r.

w sprawie zmiany uchwały nr XXVI/203/01 Rady Miejskiej Wąsosza
z dnia 28 listopada 2001 r.

Na podstawie art. 26 ustawy z dnia 7 lipca 1994 r. o zagospodarowaniu przestrzennym (tekst jednolity – Dz.U. z 1999 r. Nr 15, poz. 139 z późniejszymi zmianami) oraz art. 18, ust. 2, pkt. 5 ustawy z dnia 8 marca 1990 r. o samorządzie gminnym (tekst jednolity – Dz.U. z 2001 r. Nr 142, poz. 1591 z późniejszymi zmianami).

Rada Miejska Wąsosza
uchwała co następuje:

§ 1

W uchwale Nr XXVI/203/01 Rady Miejskiej Wąsosza z dnia 28 listopada 2001 r. w sprawie przystąpienia do sporządzenia zmiany miejscowego planu ogólnego zagospodarowania przestrzennego gminy Wąsosz w obrębie wsi Wodniki dokonuje się następujących zmian:

1. Zmienia się treść § 1 który otrzymuje brzmienie:


Uchwała się przystąpienie do sporządzenia zmiany miejscowego planu ogólnego zagospodarowania przestrzennego Miasta i Gminy Wąsosz, zatwierdzonego uchwałą nr V/35/94 Rady Miejskiej Wąsosza z dnia 9 grudnia 1994 r. w zakresie zmiany przeznaczenia działki nr geodezyjny 113/1 we wsi Wodniki na zabudowę zagrodową.

§ 2

Wykonanie uchwały powierza się Zarządowi Miejskiemu Wąsosza.

§ 3

Uchwała wchodzi w życie z dniem podjęcia.

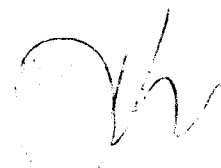

MIEJSCOWY PLAN ZAGOSPODAROWANIA PRZESTRZENNEGO


Gmina : WĄSOSZ
wieś Wodniki nr dz. 113/1

załącznik do uchwały Nr: **XXXII / 239 / 02**
Rady Miejskiej Wąsosza z dnia **05.09.2002 r**


Skala 1: 1000

STAROSTA GÓROWSKI
Wydział Geodezji, Kartografii, Katastru i Gospodarki
Nieruchomościami ul. Mickiewicza 1 56-200 Góra
Początkowa się zgodność niniejszej mapy z
wynikiem przyjętym do państwowego
rejestru geodezyjnego i kartograficznego w
dniu 97.70
i zawiadomieniem pod nr 97.30
Niniejsza mapa nie może służyć do celów projektowych.
Góra, dn. 2
(imię i nazwisko autora stanowisko
adresowe nadawcy mapy)

Z up. STAROSTY
Jacek Szemek
Kierownik Referatu
Geodezji, Kartografii, Katastru

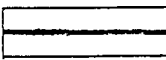 Granica opracowania planu

Wydano do celów
opiniodawczych 5.09.02

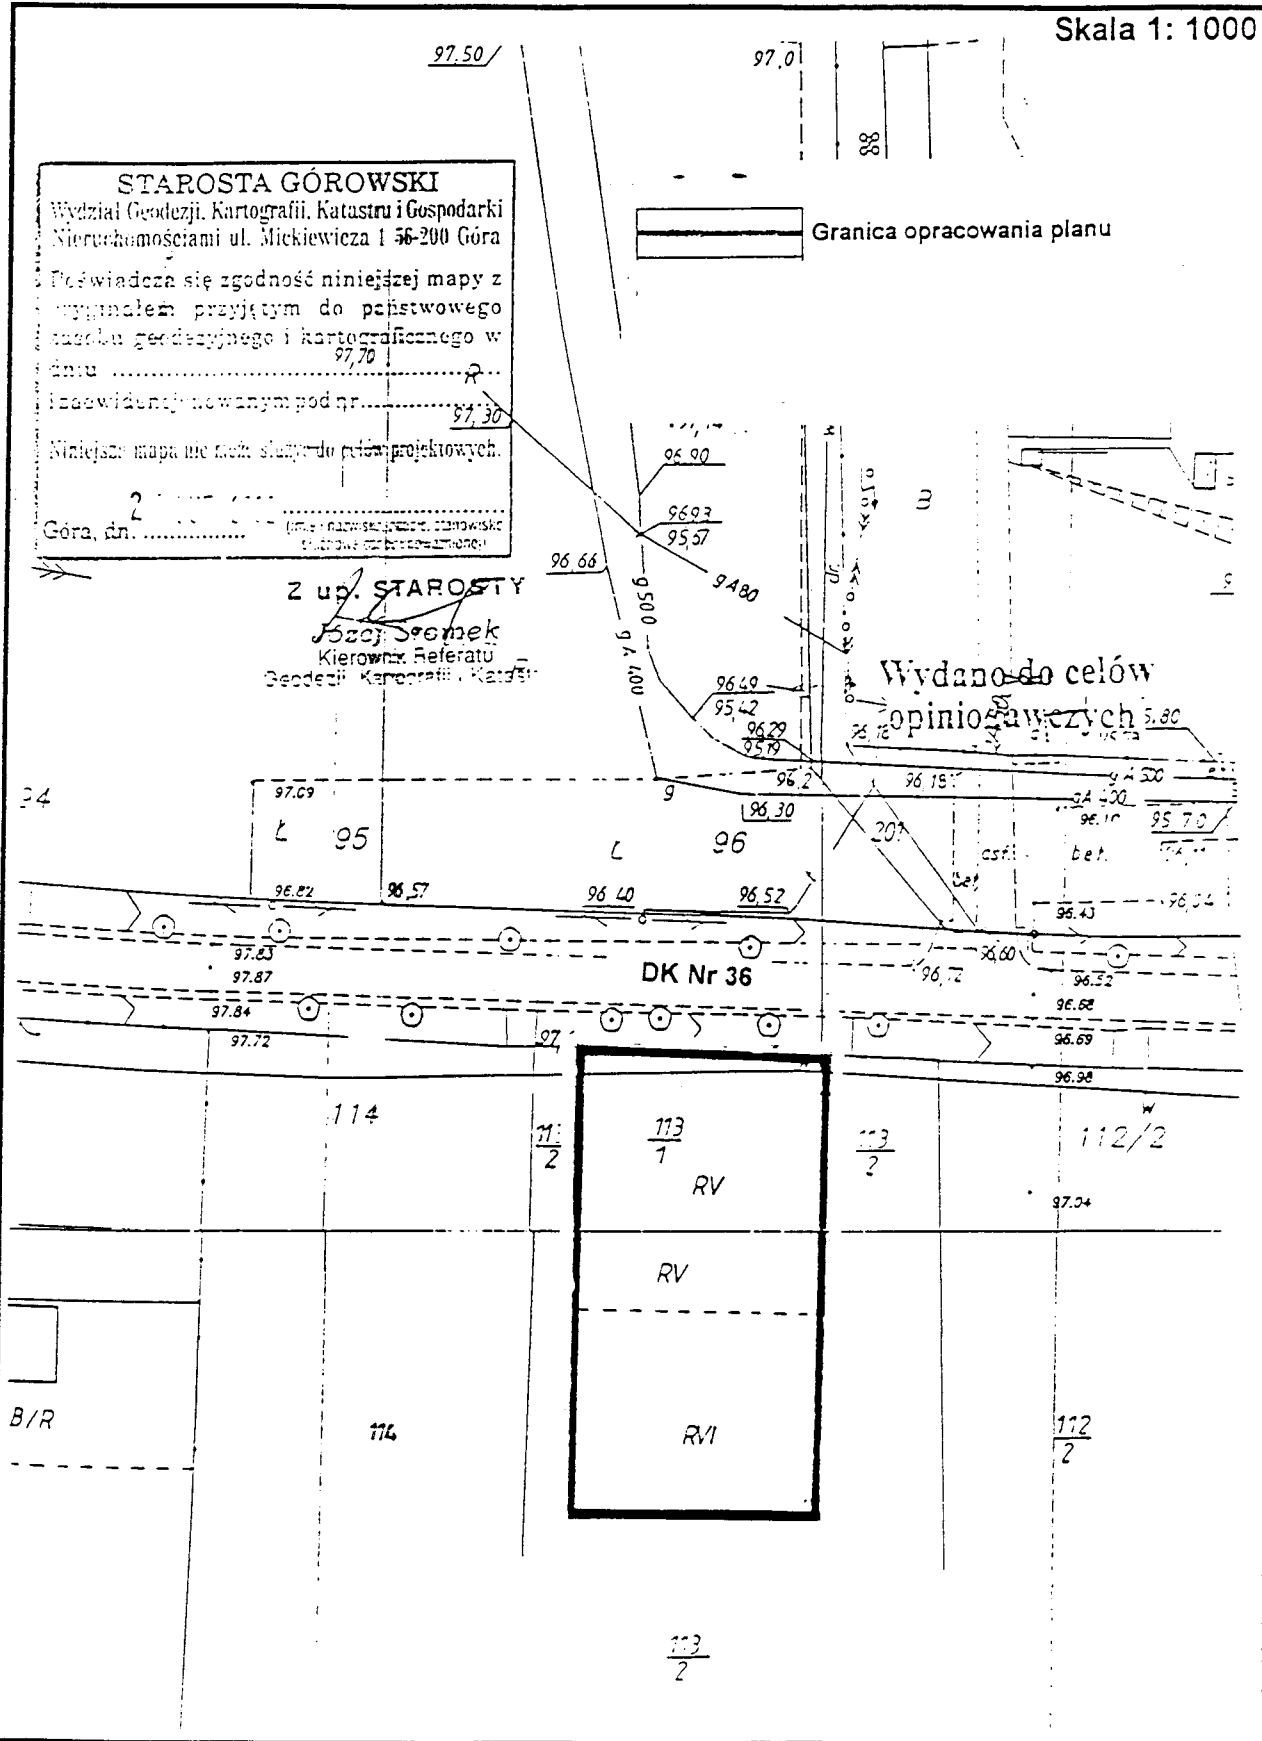

[Handwritten signature]