

1) Biuro Rady

2) BI

Chorostkowski Jacek

Urząd Miejski Wąsosza  
Wsp 30.12.2020  
Ldz 5122

Zbaków Górny 29 12 2020

103

Do Przewodniczącego Rady Miejskiej  
Wąsosza

Interpelacja

Działając w imieniu mieszkańców miejscowości Wiklina i Wodniki proszę o realne działanie w sprawie odmulenia stawów w miejscowościach wymienionych.

Wykonanie zadania w okresie jesienno – zimowym umożliwi bezproblemowe wywiezienie mułu z dna stawu i podania go rekultywacji .

W miejscowości Wodniki dodatkowym aspektem jest zbliżający się czas rozpoczęcia modernizacji drogi 36 co znacznie utrudni dostęp do stawu będącego własnością Gminy.

*Chorostkowski Jacek*



**Urząd Miejski Wąsosza**  
**Plac Wolności 17**  
**56 – 210 Wąsosz**  
**tel. 65 543 78 50, fax. 65 543 77 08**

103

Wąsosz, dnia 8 stycznia 2021 roku

BI.0003.03.2021

**Pan**  
**Jacek Chorostkowski**  
**Radny Rady Miejskiej Wąsosza**

*dotyczy: interpelacji z dnia 29 grudnia 2020 roku*

Urząd Miejski Wąsosza w odpowiedzi na Pana interpelację z dnia 29 grudnia 2020 roku (data wpływu: 30.12.2020 r.) w sprawie odmulenia stawów w miejscowościach Wiklina i Wodniki, informuje że pracownicy tut. Urzędu dokonali wizji lokalnej. Staw w miejscowości Wiklina wymaga oczyszczenia i odmulenia. Wobec powyższego tut. Urząd dokona wyboru Wykonawcy zgodnie z regulaminem zamówień jednostki i przystąpi do przedmiotowych prac. Ponadto Urząd Miejski Wąsosza w odpowiedzi na dalszą część interpelacji dotyczącą odmulenia stawu w miejscowości Wodniki informuje, że takie prace planuje wykonać w trakcie przebudowy drogi krajowej nr 36. Przedmiotowy staw na dzień dzisiejszy w części narusza działkę będącą własnością zarządcy w/w drogi. W planach przebudowy przedmiotowej drogi przewidziane jest częściowe zasypianie stawu dla potrzeb budowy chodnika oraz montażu barier drogowych. Urząd Miejski Wąsosza w załączeniu przekazuje fragment projektu potwierdzający powyższy plan. Odmulenie przedmiotowego stawu zostanie wykonane po zakończeniu prac związanych z jego częściowym zasypaniem.

Z poważaniem,

Burmistrz Wąsosza


*Paweł Niedzwiedz*  
Paweł Niedzwiedz

Załączniki:

1. Wycinek projektu szt. 2

Do wiadomości:

1. Biuro Rady Miejskiej Wąsosza
2. a/a

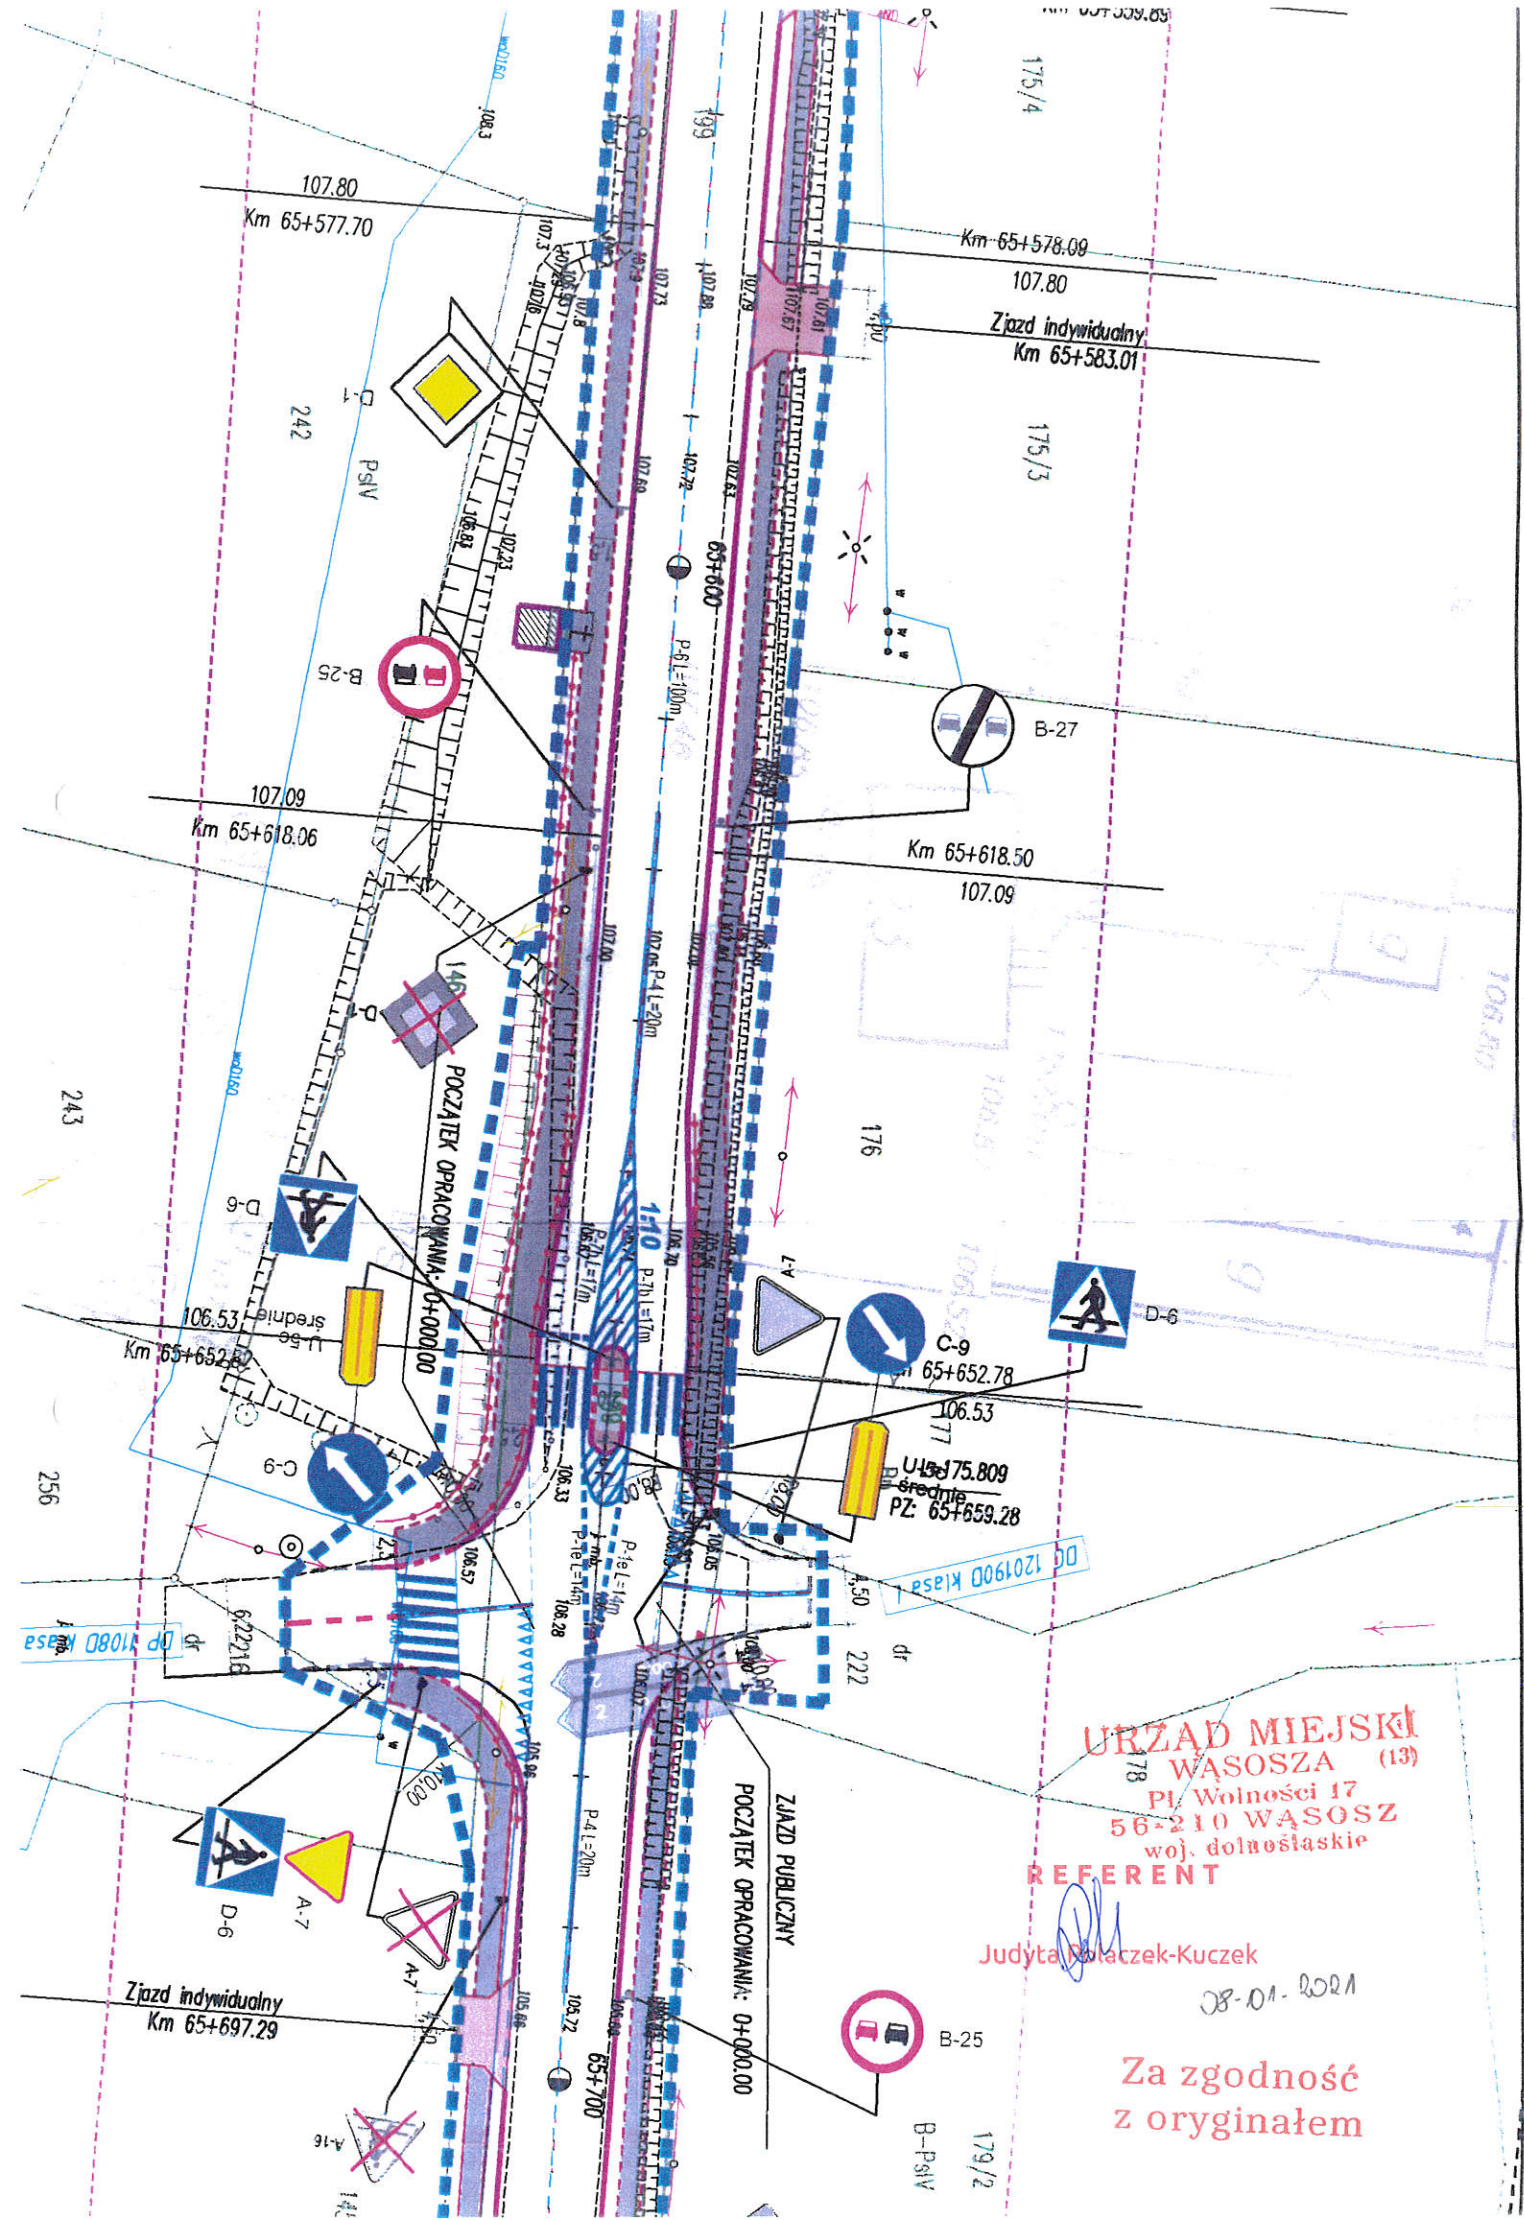


**URZĄD MIEJSKI**  
**WASOSZA (13)**  
 Pl. Wolności 17  
 56-210 WASOSZ  
 woj. dolnośląskie  
**REFERENT**

Judyta Polaczek-Kuczek  
 08.01.2021

**Za zgodność  
 z oryginałem**



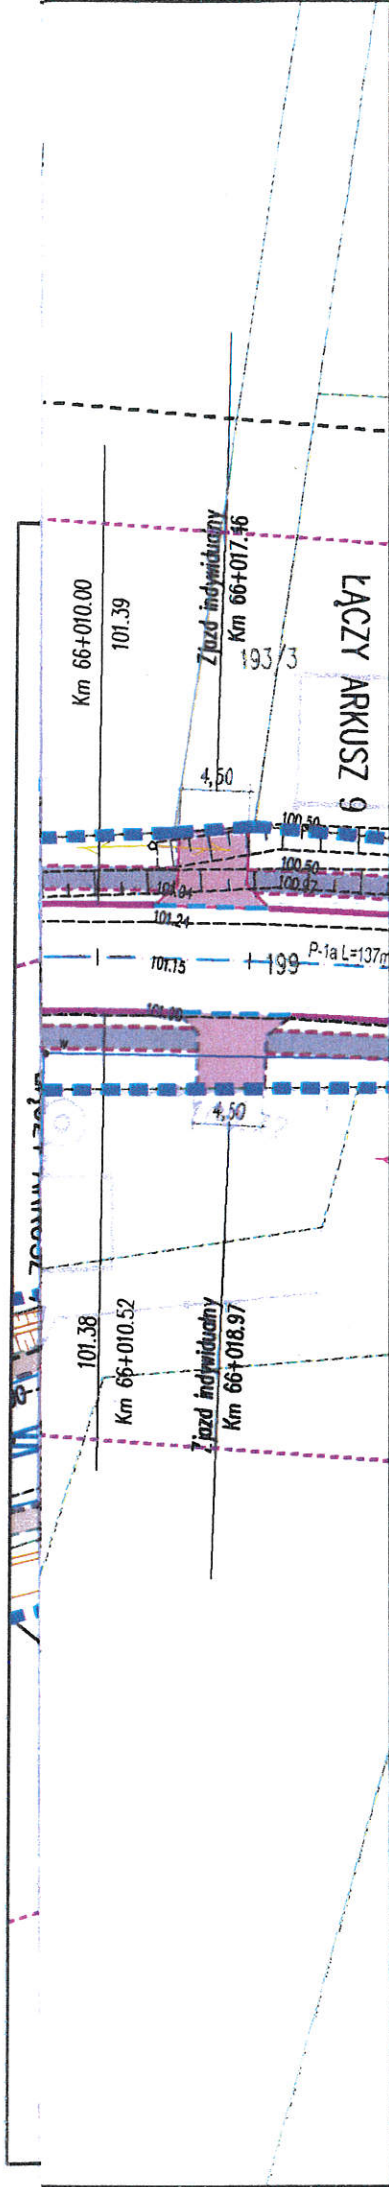

**OZNACZENIA:**

- proj. jezdnia z mieszki mineralno asfaltowej
- proj. pobocze szerokości 1,5m
- proj. tereny zieleni obsiane mieszankami traw
- proj. chodnik z kostki betonowej brukowej gr. 8cm szary
- proj. zjazd z kostki betonowej brukowej gr. 8cm kolorowej
- proj. ścieżka rowerowa z mieszanki asfaltowej AC
- istn. ścieżka rowerowa wraz z chodnikiem
- proj. zjazd z mieszanki mineralno asfaltowej
- proj. murki, słupki, itp. (niezgodnie z projektem)
- proj. zjazd z mieszki mineralno asfaltowej
- istn. rów przydrożny do odtworzenia
- projektowana oś drogi
- proj. krawężnik wystający 20x30cm
- proj. krawężnik wtopiony
- proj. opornik 12x25cm
- proj. krawężnik najazdowy 15x22cm
- proj. krawędź jezdni
- proj. krawężnik wystający 15x30cm
- proj. obrzeże betonowe 8x30cm
- proj. krawędź pobocza
- granica działek
- numer ewidencyjny działki
- proj. pochylenie poprzeczne nawierzchni
- bariera drogowa stalowa typu
- istniejące drzewa do wycinki
- barierki wygradzeniowe typu U-11

**REFERENT**

**URZĄD MIEJSKI WĄSOSZA** (13)  
 Pl. Wolności 17  
 56-210 WĄSOSZ  
 woj. dolnośląskie

Judyta Polczek-Kuczek

08-01-2021

Zamawiający: <b>Generalna Dyrekcja Dróg Krajowych i Autostrad</b>			
Inwestor: <b>Generalna Dyrekcja Dróg Krajowych i Autostrad</b> Oddział we Wrocławiu, ul. Powstańców Śląskich 186, 53-139 Wrocław			
Jednostka projektowa: <b>SAFEGE S.A.S. Oddział w Polsce, Al. Jerozolimskie 134, 02 - 305 Warszawa</b>			
Tytuł opracowania: <b>Rozbudowa drogi krajowej nr 36 na odcinku Wąsosz - Załęcze</b>			
Adres obiektu: Teren województwa dolnośląskiego, powiat górowski, gmina Wąsosz			
Faza: <b>PROJEKT BUDOWLANY</b>	Data: 10.03.2019	Skala: 1:500	Nr rys.: 2.8 SOR
Nazwa rysunku: <b>PLAN STAŁEJ ORGANIZACJI RUCHU</b>			
Branża: <b>DROGOWA</b>	Projektant główny: Przemysław Piszczek	Nr uprawnień: 54/P/99 specjalność konstrukcyjno-budowlana	Podpis:
	Projektant: Tomasz Borek	Nr uprawnień: specjalność drogową WKP/0268/POOD/10	Podpis:
	Asystent Projektanta: Zbigniew Sywczak Maria Skorupa	Nr uprawnień:	Podpis:
	Sprawdzający: Tomasz Szadzik	Nr uprawnień: specjalność drogową WKP/0093/POOD/12	Podpis:

**Za zgodność z oryginałem**