

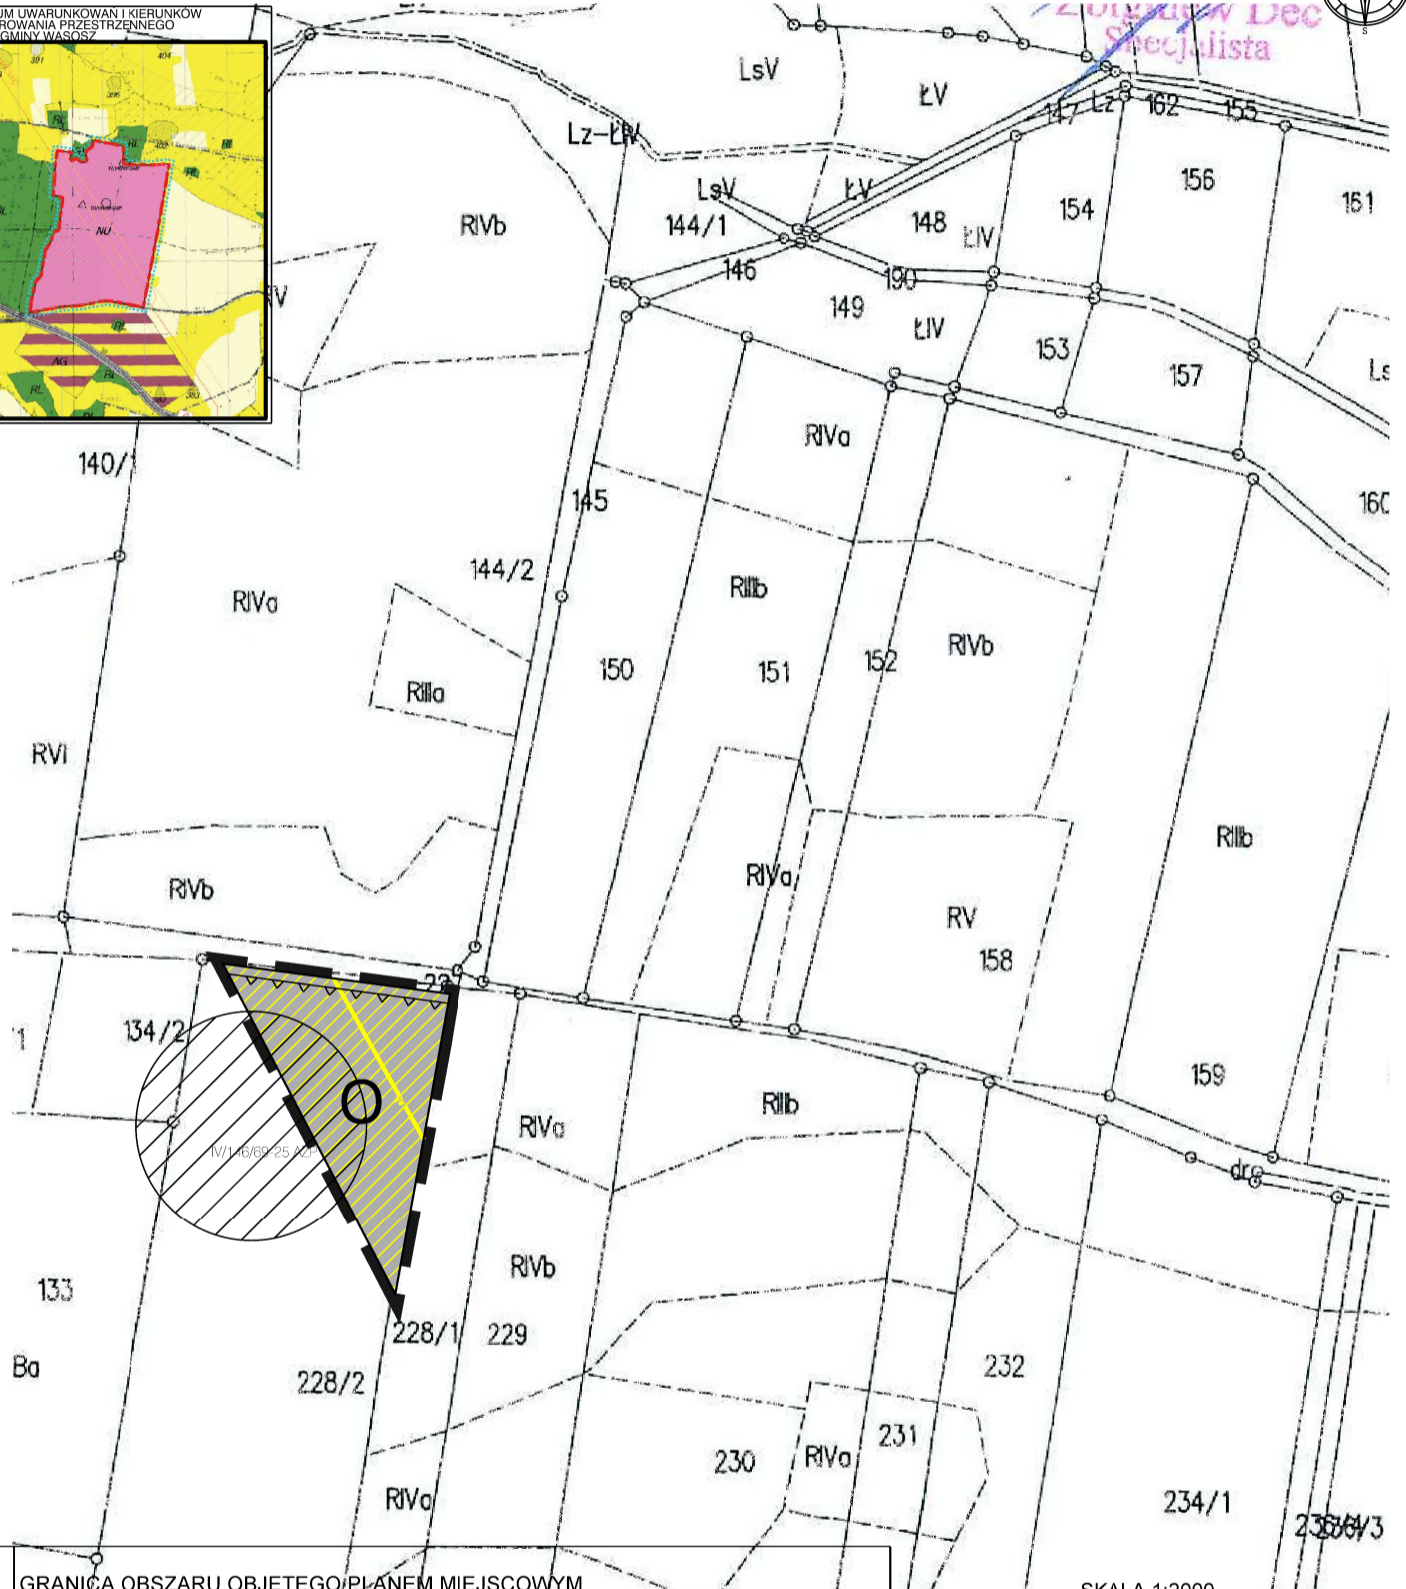


ZMIANA MIEJSCOWEGO PLANU ZAGOSPODAROWANIA PRZESTRZENNEGO
DLA TERENU POŁOŻONEGO WE WSI RUDNA WIELKA

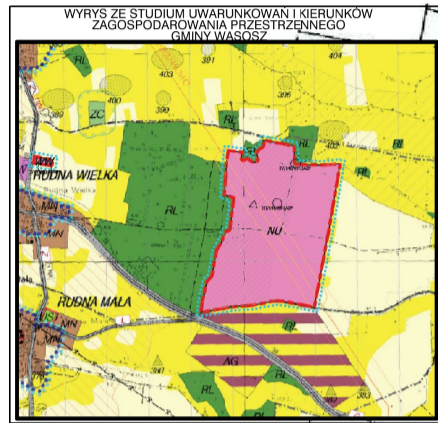

LEGENDA:

	GRANICA OBSZARU OBJĘTEGO PLANEM MIEJSCOWYM
	LINIE ROZGRANICZAJĄCE TERENY O RÓŻNYCH SPOSOBACH ZAGOSPODAROWANIA
	NIEPRZEKRACZALNA LINA ZABUDOWY
	GAZOCIĄG WYSOKIEGO CIŚNIENIA WRAZ ZE STREFĄ KONTROLOWANĄ
	TERENY INFRASTRUKTURY TECHNICZNEJ - GOSPODAROWANIE ODPADAMI
	STANOWISKO ARCHEOLOGICZNE

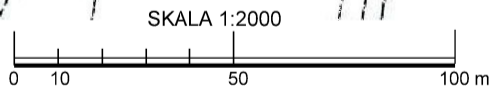

ZAŁĄCZNIK DO UCHWAŁY NR