I. NAWIERZCHNIA JEZDNI

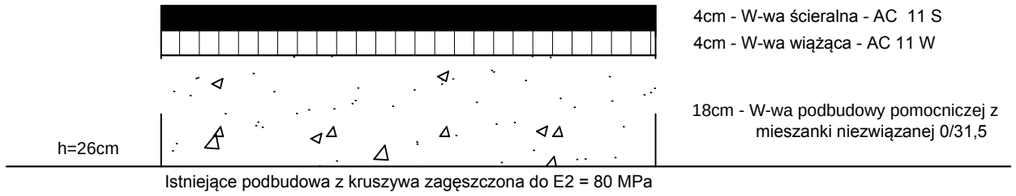

Szczegół "B"

Krawężnik betonowy 15x30x100 na ławie betonowej z oporem jako zakończenie zjazdu

Skala 1:10

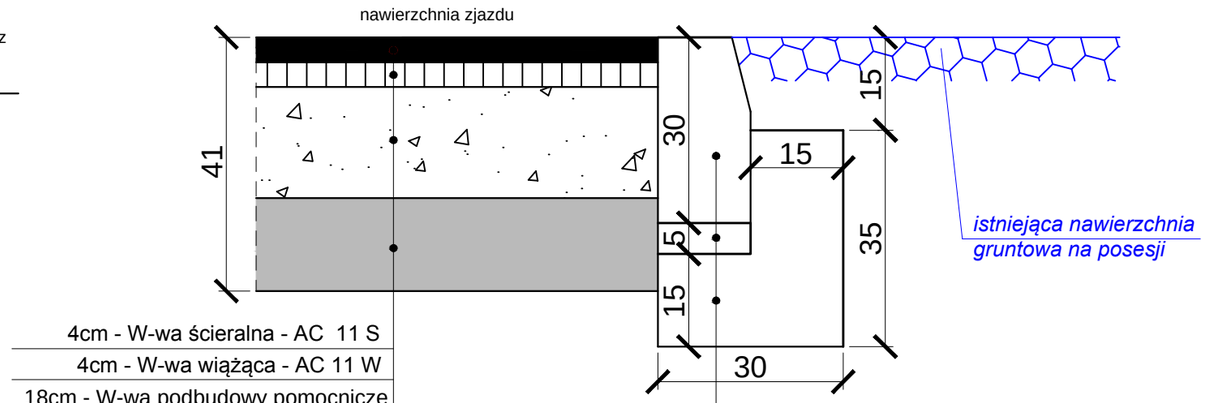

4cm - W-wa ścieralna - AC 11 S

4cm - W-wa wiążąca - AC 11 W

18cm - W-wa podbudowy pomocnicze z mieszanki niezwiązanej 0/31,5

15cm - W-wa z gruntu stabilizowanego cementem C3/4

krawężnik betonowy 15x30x100

podsypka cementowo-piaskowa 1:4

ława betonowa z oporem z betonu *C12/15* (B15) w ilości 0,08m3/m

Szczegół "A"

Krawężnik betonowy 15x30x100 na ławie betonowej z oporem

Skala 1:10

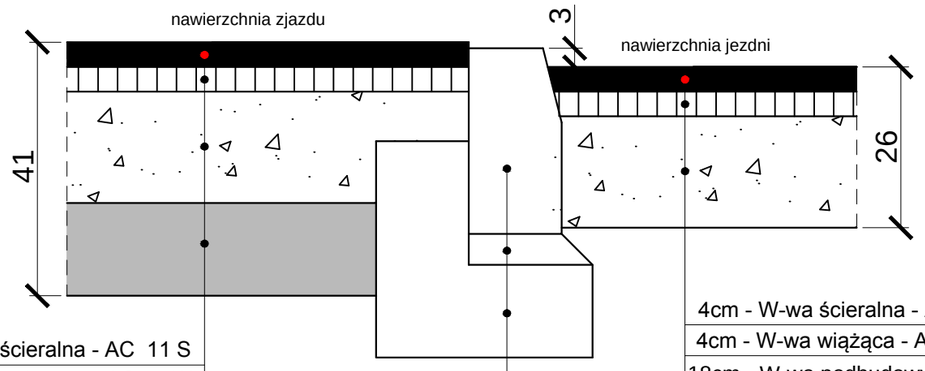

4cm - W-wa ścieralna - AC 11 S

4cm - W-wa wiążąca - AC 11 W

18cm - W-wa podbudowy pomocnicze z mieszanki niezwiązanej 0/31,5

15cm - W-wa z gruntu stabilizowanego cementem C3/4

krawężnik betonowy 15x30x100

podsypka cementowo-piaskowa 1:4

ława betonowa z oporem z betonu *C12/15* (B15) w ilości 0,08m3/m

Zakład Projektowo - Usługowy
"TITAN"
64-100 Leszno, ul. Rejtana 40/4

Temat	Przebudowa drogi dojadowej do gruntów rolnych w m. Ługi			
Rodzaj opracowania	SZCZEGÓŁY KONSTRUKCYJNE			*Nr rysunku* 4
Stanowisko	*Nazwisko*	*Data*	*Podpis*	*Skala* 1 : 10
Projektant:	*mgr inż. Wiesław Furmaniak*	*09.2016*		
Sprawdzający:	*mgr inż. Wojciech Furmaniak*	*09.2016*		