




Przekrój normalny - zjazd na posesję

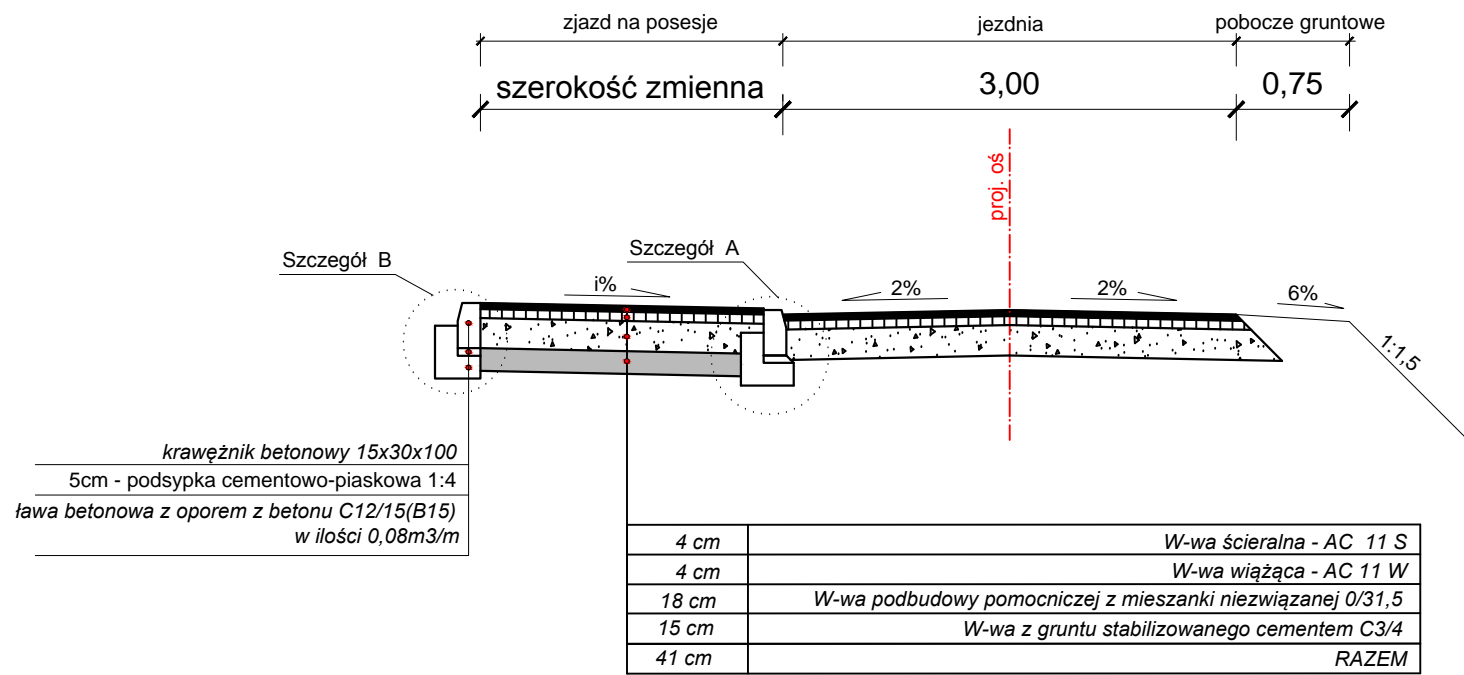


Przekrój normalny - jezdnia

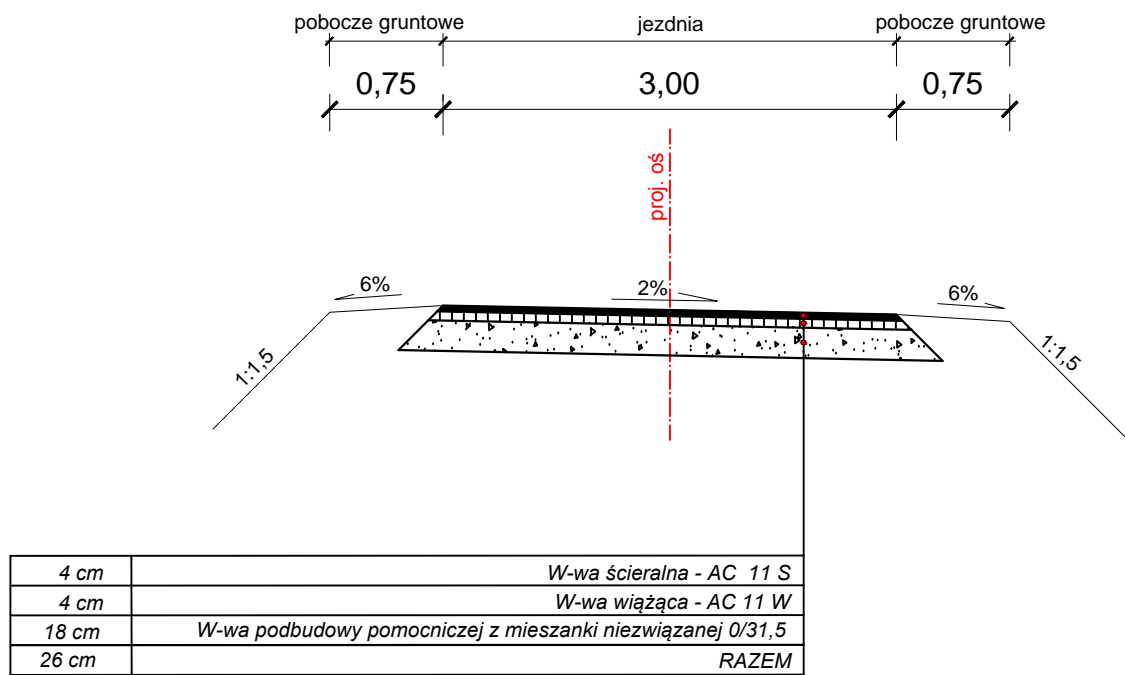


Przekrój normalny - jezdnia

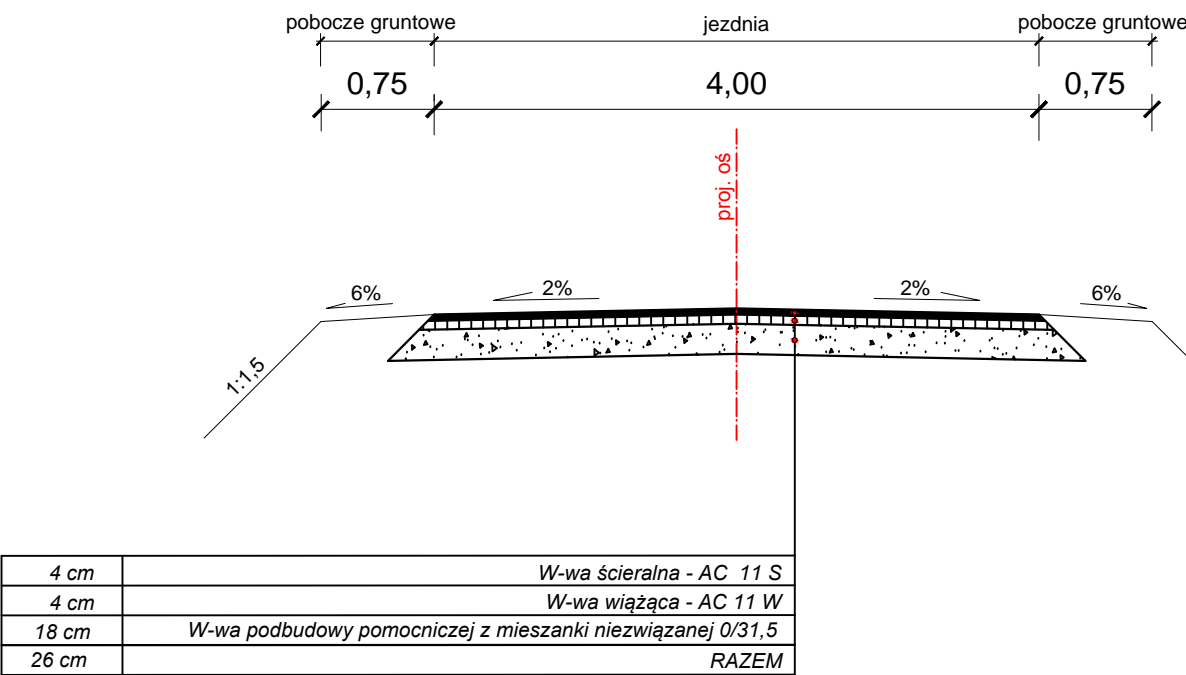

Przekrój normalny - jezdnia z mijanką

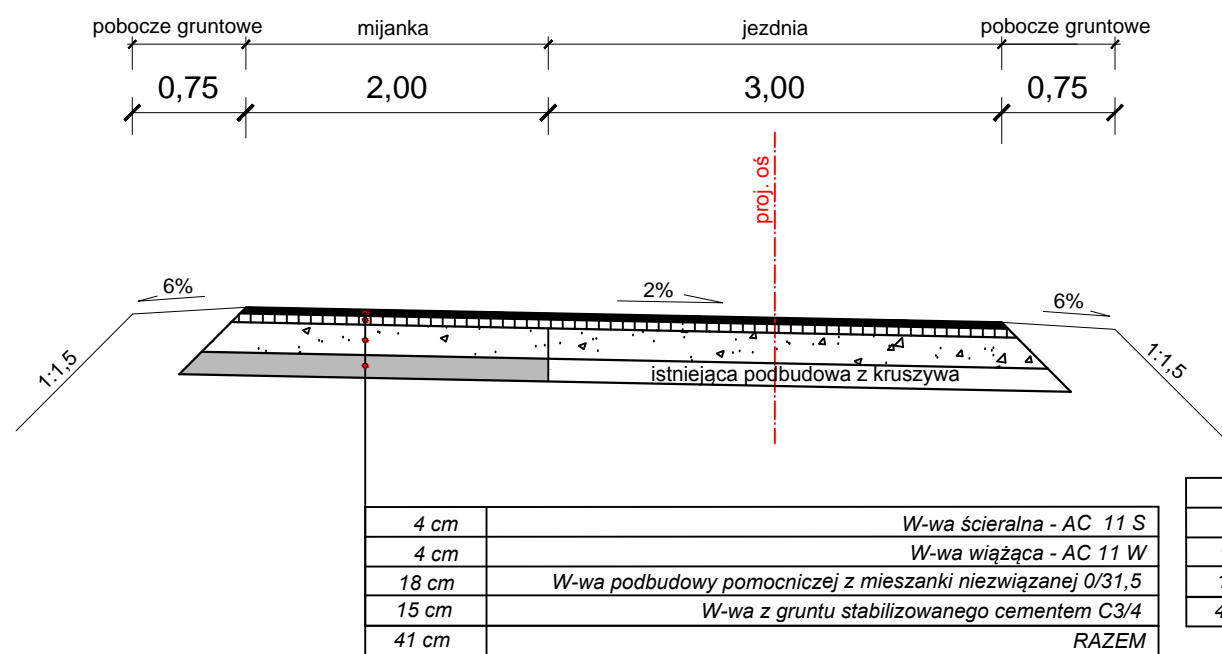

Przekrój normalny - jezdnia z mijanką

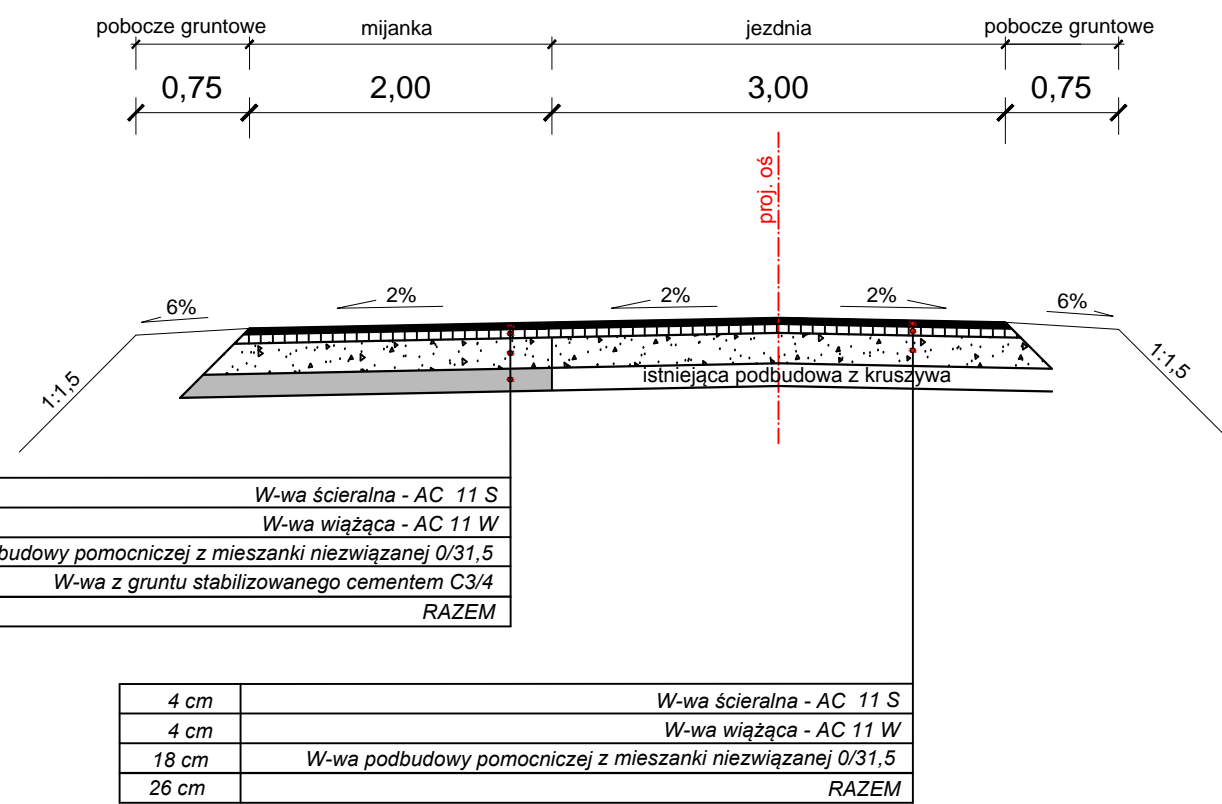

Zakład Projektowo - Usługowy  
"TITAN"  
64-100 Leszno, ul. Rejtana 40/4

Temat	Przebudowa drogi dojazdowej do gruntów rolnych w m. Ługi			
Rodzaj opracowania	PRZEKROJE NORMALNE			
Stanowisko	Nazwisko	Data	Podpis	Nr rysunku 3
Projektant:	mgr inż. Wiesław Furmaniak	09.2016		
Sprawdzający:	mgr inż. Wojciech Furmaniak	09.2016		Skala 1 : 50