



Plan orientacyjny

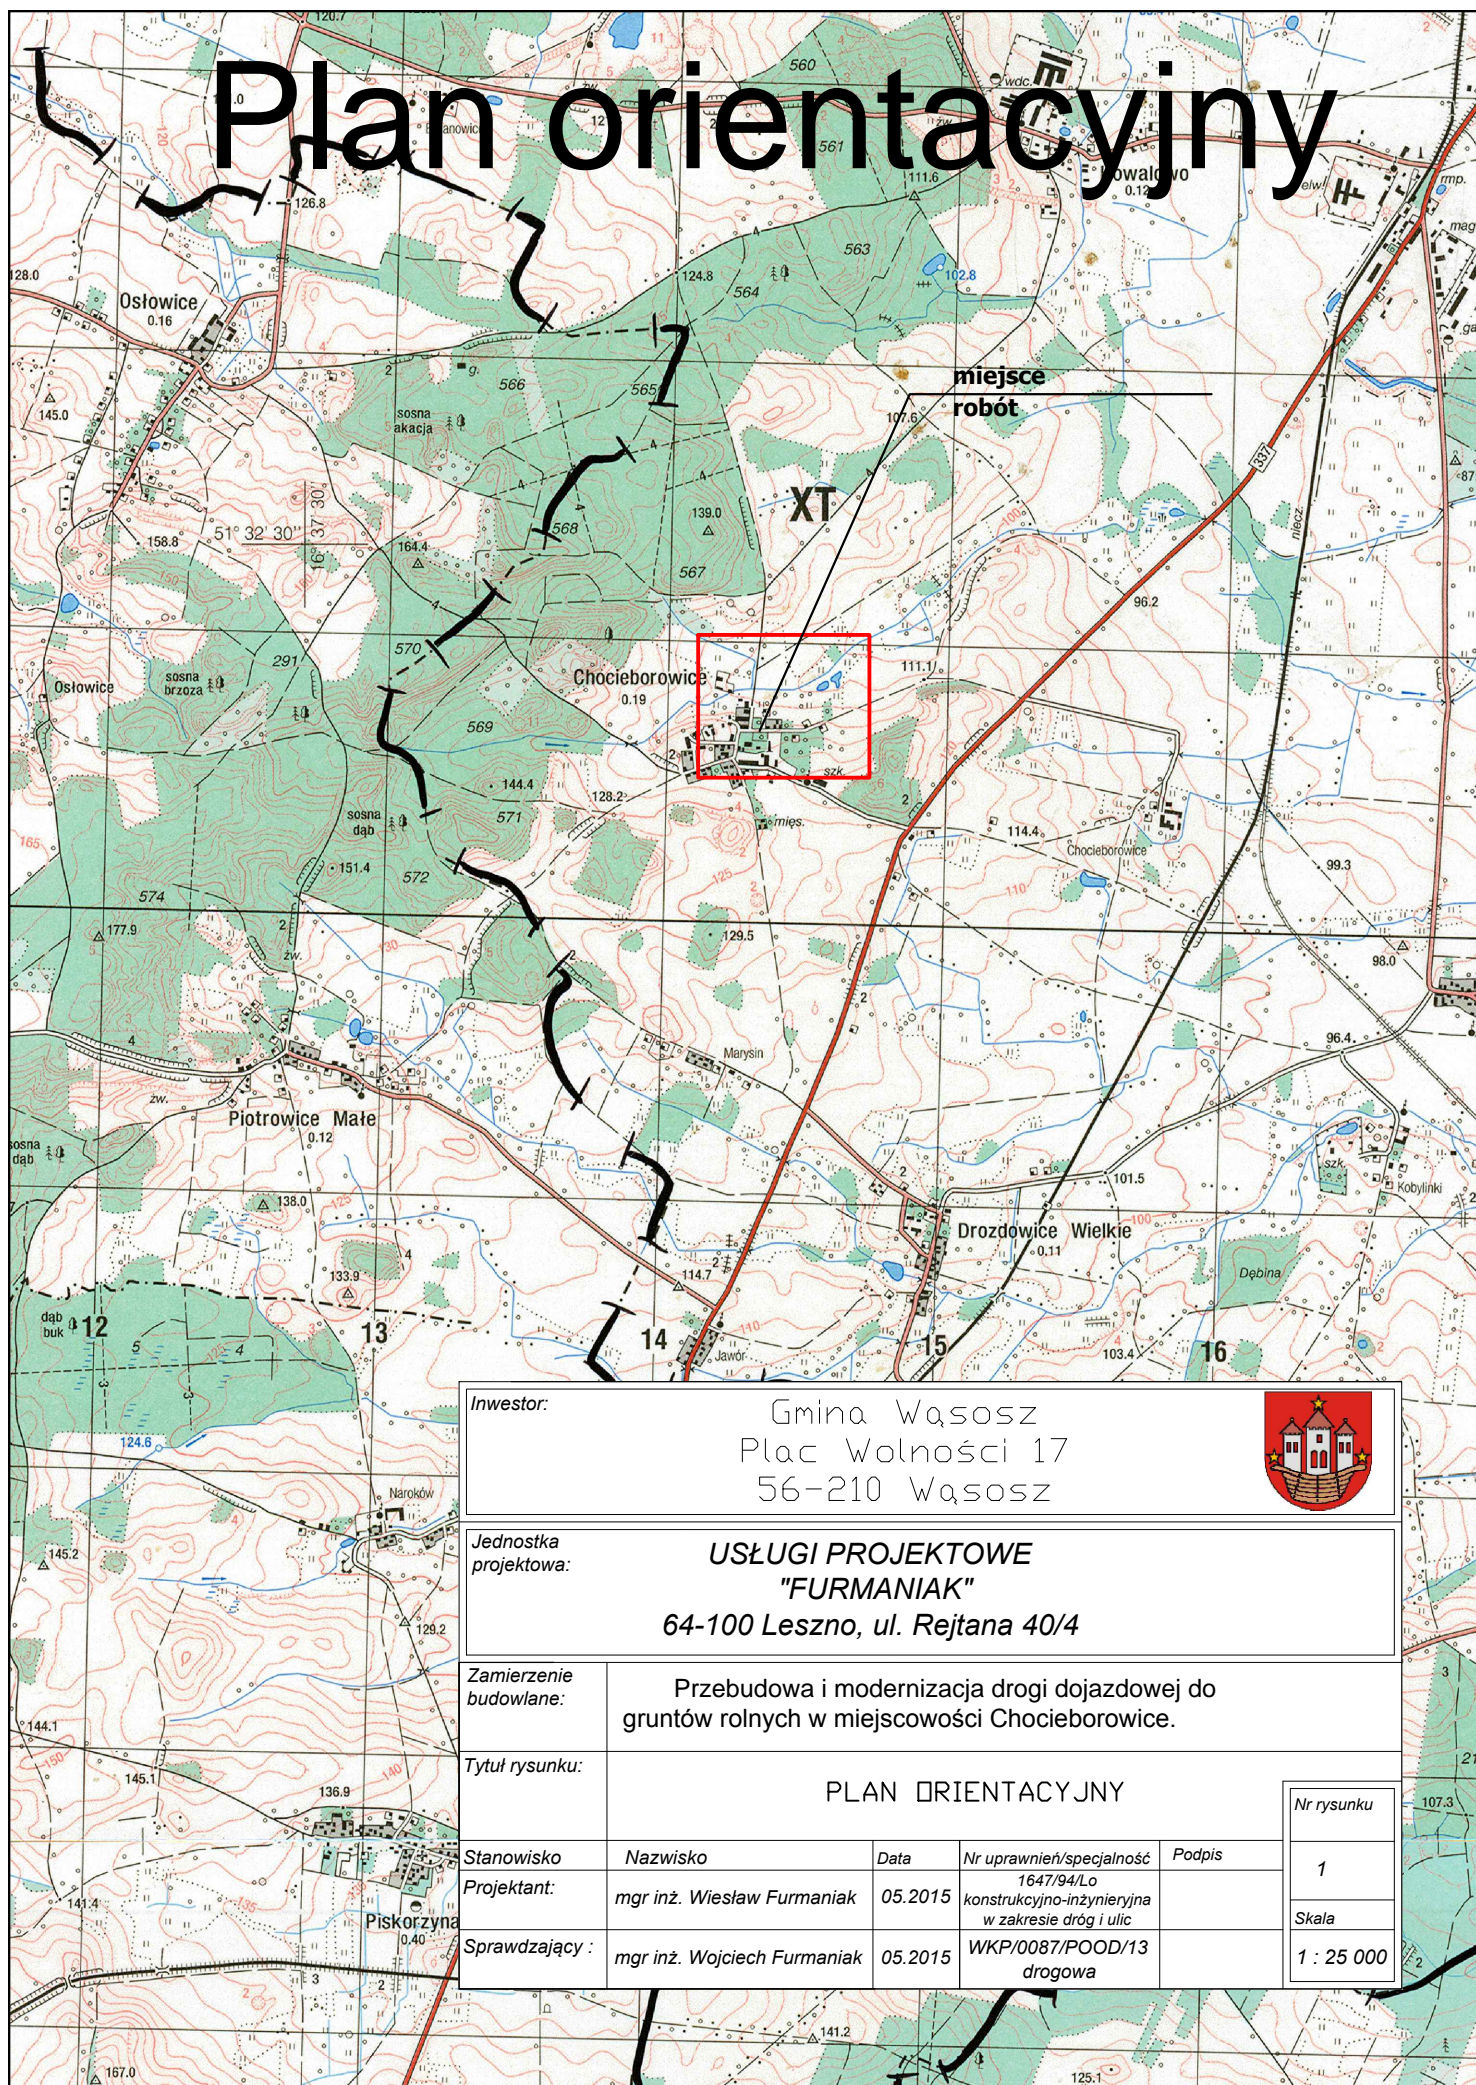

Inwestor:		Gmina Wąsosz Plac Wolności 17 56-210 Wąsosz			
Jednostka projektowa:		USŁUGI PROJEKTOWE "FURMANIAK" 64-100 Leszno, ul. Rejtana 40/4			
Zamierzenie budowlane:		Przebudowa i modernizacja drogi dojazdowej do gruntów rolnych w miejscowości Chocieborowice.			
Tytuł rysunku:		PLAN ORIENTACYJNY			
Stanowisko	Nazwisko	Data	Nr uprawnień/specjalność	Podpis	Nr rysunku 1 Skala 1 : 25 000
Projektant:	mgr inż. Wiesław Furmانيak	05.2015	1647/94/Lo konstrukcyjno-inżynierska w zakresie dróg i ulic		
Sprawdzający :	mgr inż. Wojciech Furmانيak	05.2015	WKP/0087/POOD/13 drogowa		